




A Leikkaus A-A 1:100

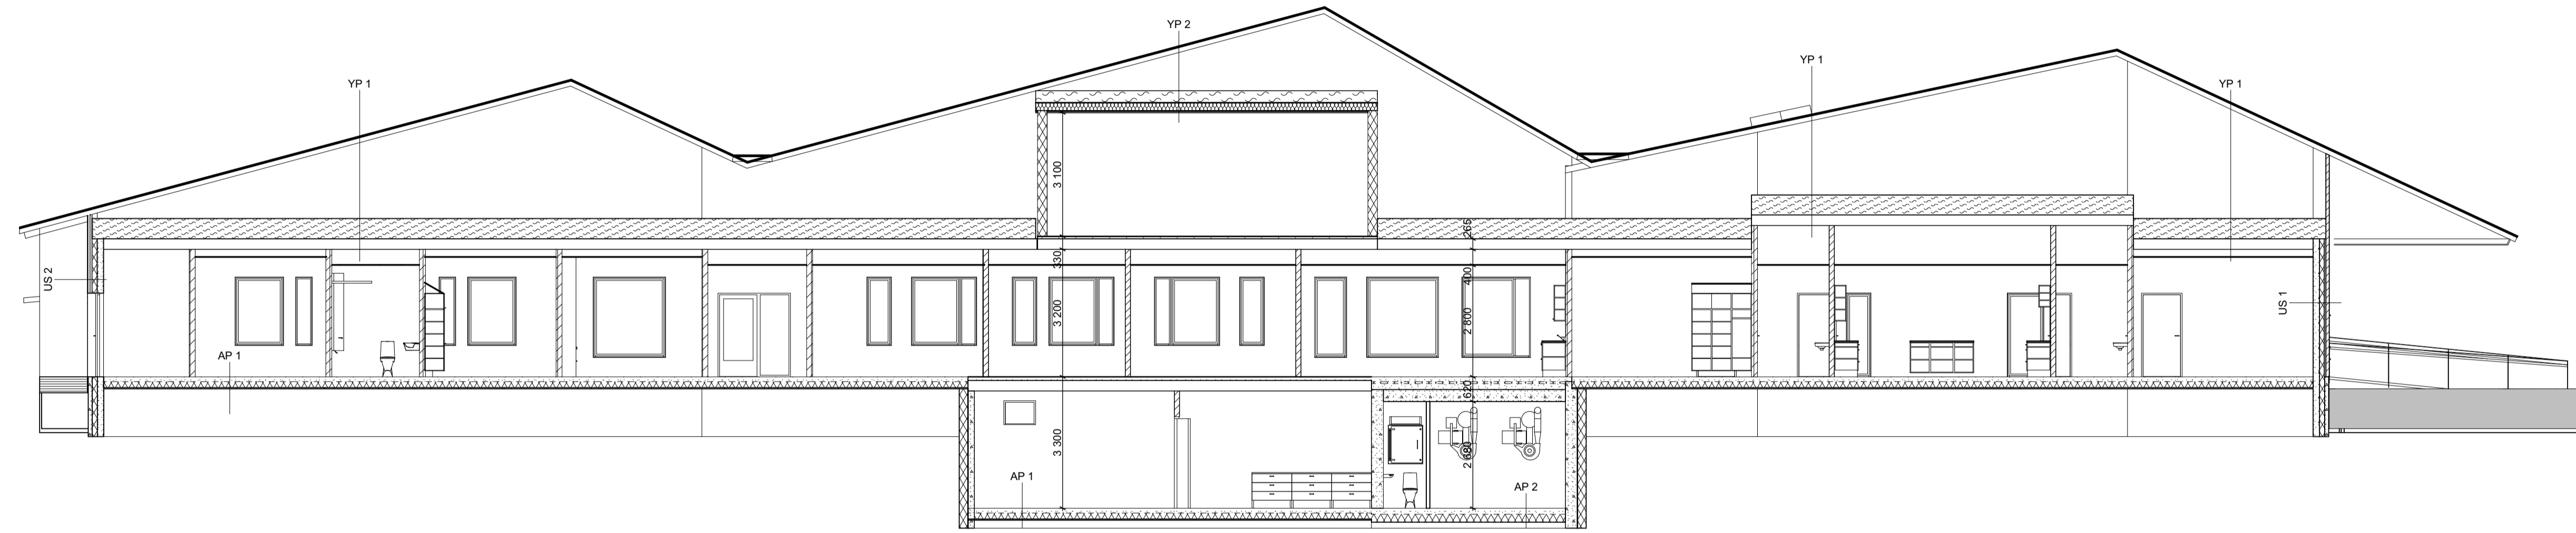

B Leikkaus B-B 1:100

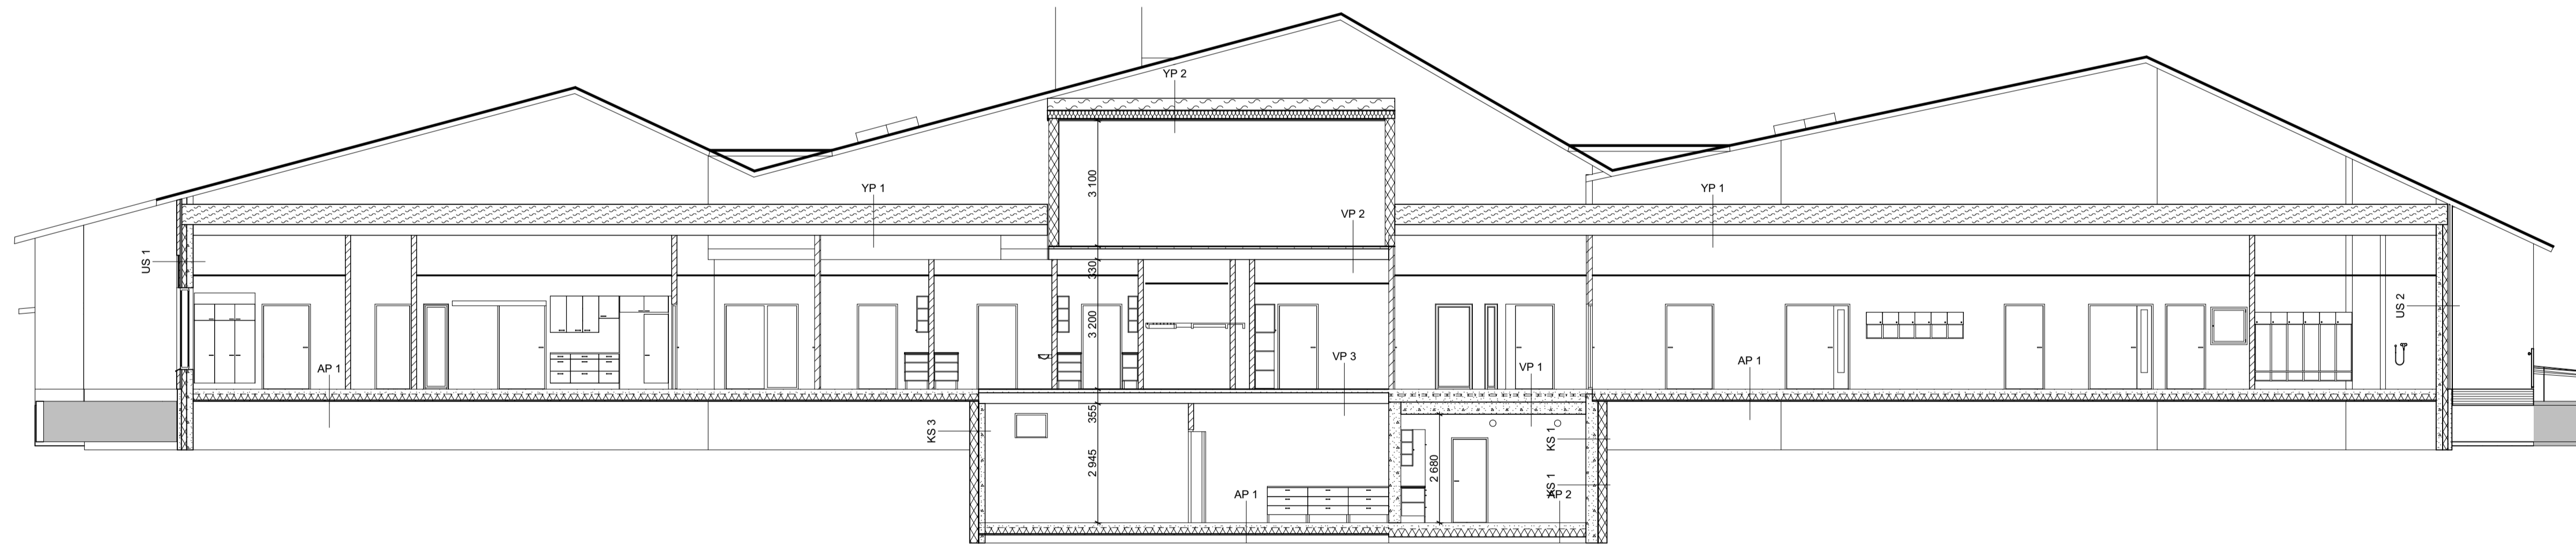

C Leikkaus C-C 1:100

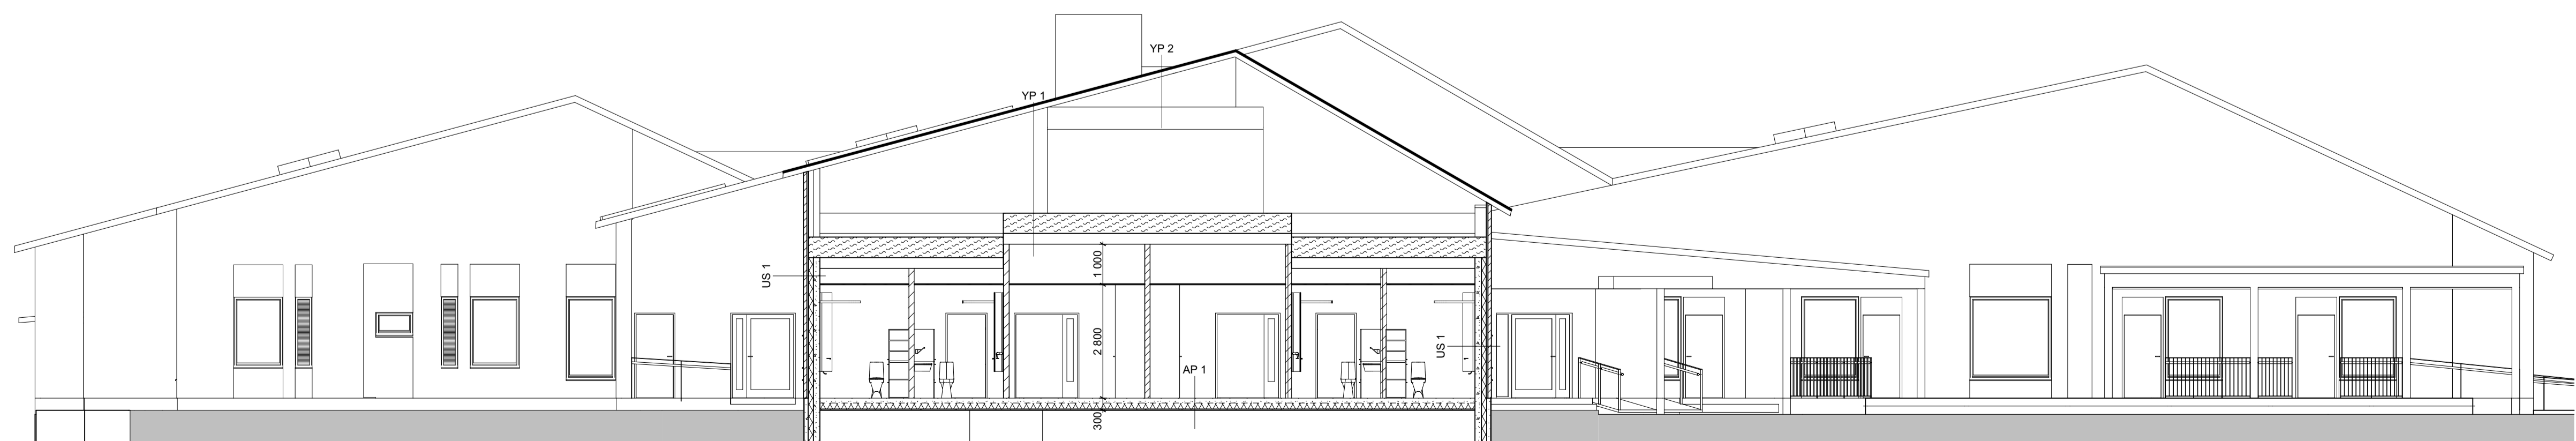

D Leikkaus D-D 1:100

Kaupunginosa/Kylä 7	Kortteli/Tila 729	Tontti/Rrno 1	Viranomaisen merkintä
Rakennuksen numero/Rakennustunnus RAK 1			
Rakennustyömaa Uudisrakennus	Piirustelaji Pääpiirustus		
Rakennuskohde Pitkäaikaisen kuntoutuksen uudisrakennus Myllytie 35 Rovaniemi 96400	Piirustuksen sisältö Leikkaukset	Mittakaava 1:100	
ARKKITEHTISUUNNITTELU VOUTILAINEN OY Keskikatu 15A5 96200 Rovaniemi +358 16 345491 voutilainen@arkk.fi	Työnumero 1359	Piirustuksen tunnus 1359-04-01	Muutos
Vastuullinen suunnittelija: nimi, allekirjoitus ja päiväys Eija Rantala Arkkitehti SAFA	Suunnitteluala AR	Tiedosto 1359 Kolpene pitkäaikaisen kuntoutuksen tiilat.pjn	
	18.12.2018		