

RYHMÄKOTI

KERROSALA (koko seinävahuus) 908 m²
 • Lasitetut kylmät terassit 22,3 m²
 • Kylmä varasto 4 m²
 KERROSALA (250 mm) 874 m²

HUONEISTOALA 773,1m²

TILAVUUS 3531 m³

HUONEISTOJAKAUTUMA


2 kpl 27,4 m²
 1 kpl 31,6 m²
 4 kpl 30 m²
 6 kpl 25 m²

**TILAPÄIŠHOIDON ja
 OMAIŠHOIDON VAPAA ASIAKKAAT**

2 x 27,4 m²
 1 x 31,6 m²

RYHMÄASUNNOT 4 x 30 m²

RYHMÄASUNNOT 6 x 25 m²

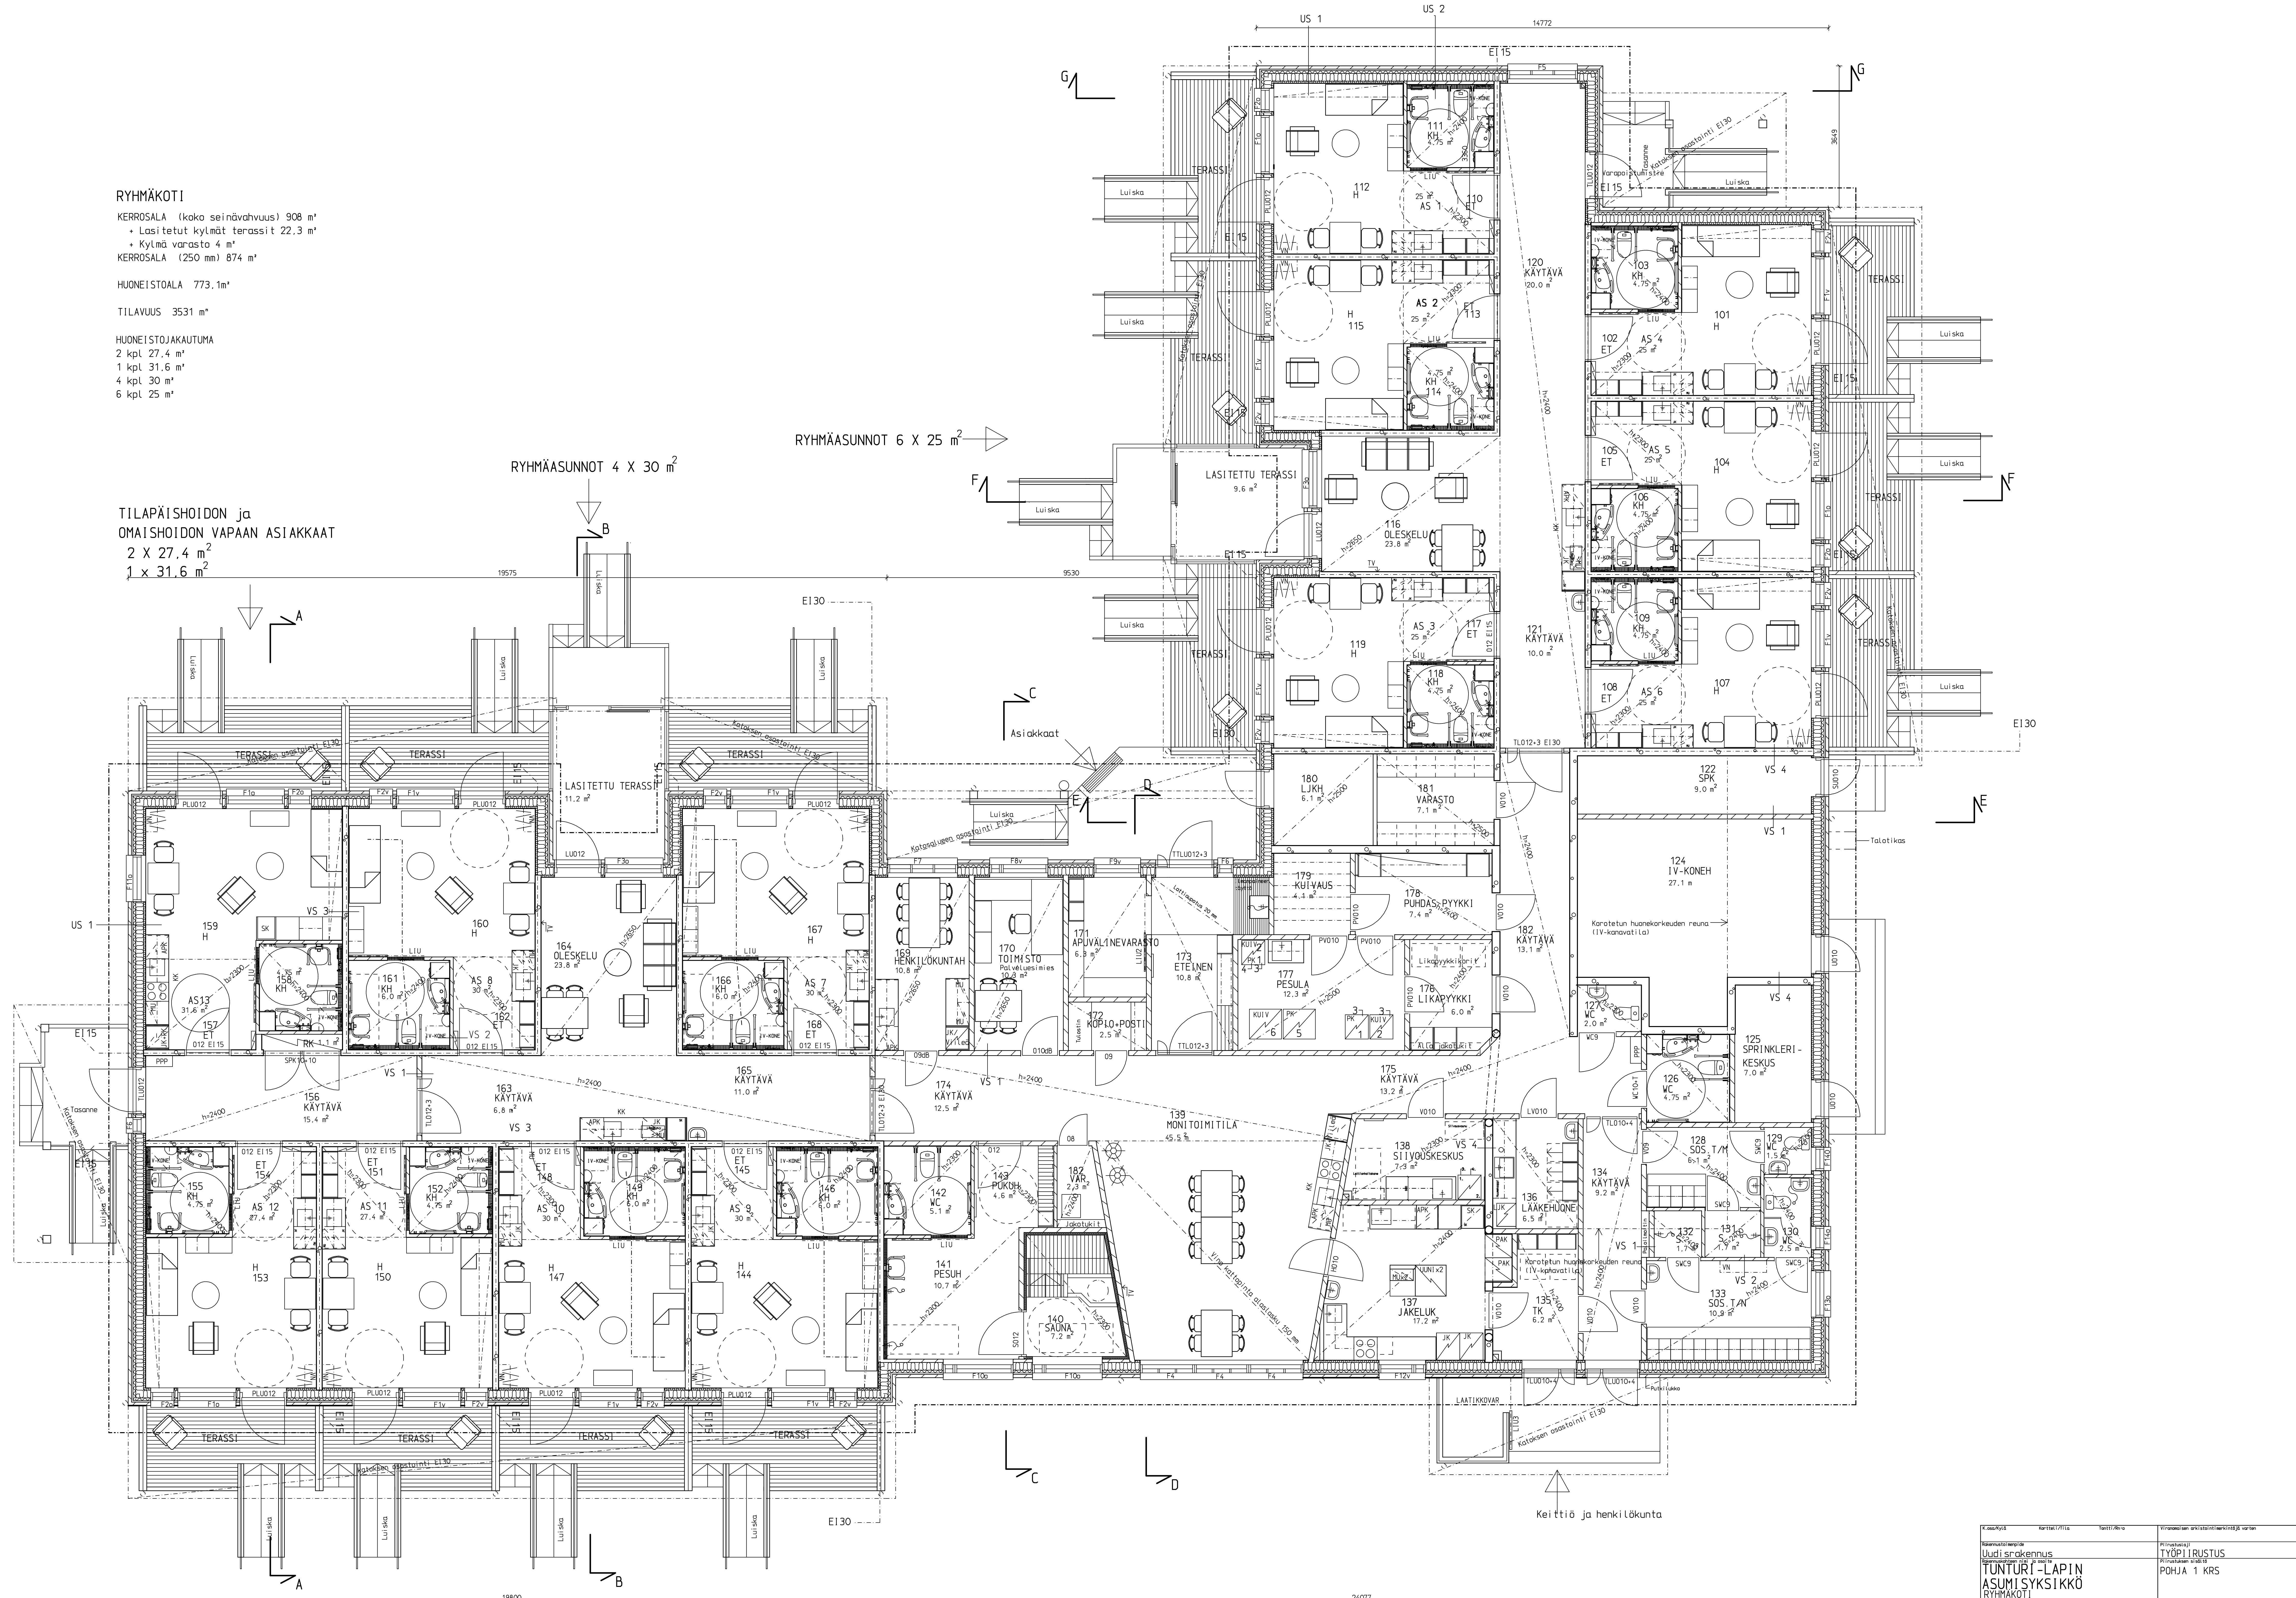

